


gewerbeausstellung

buchs ag

28. – 30. oktober 2022



plan provisorisch

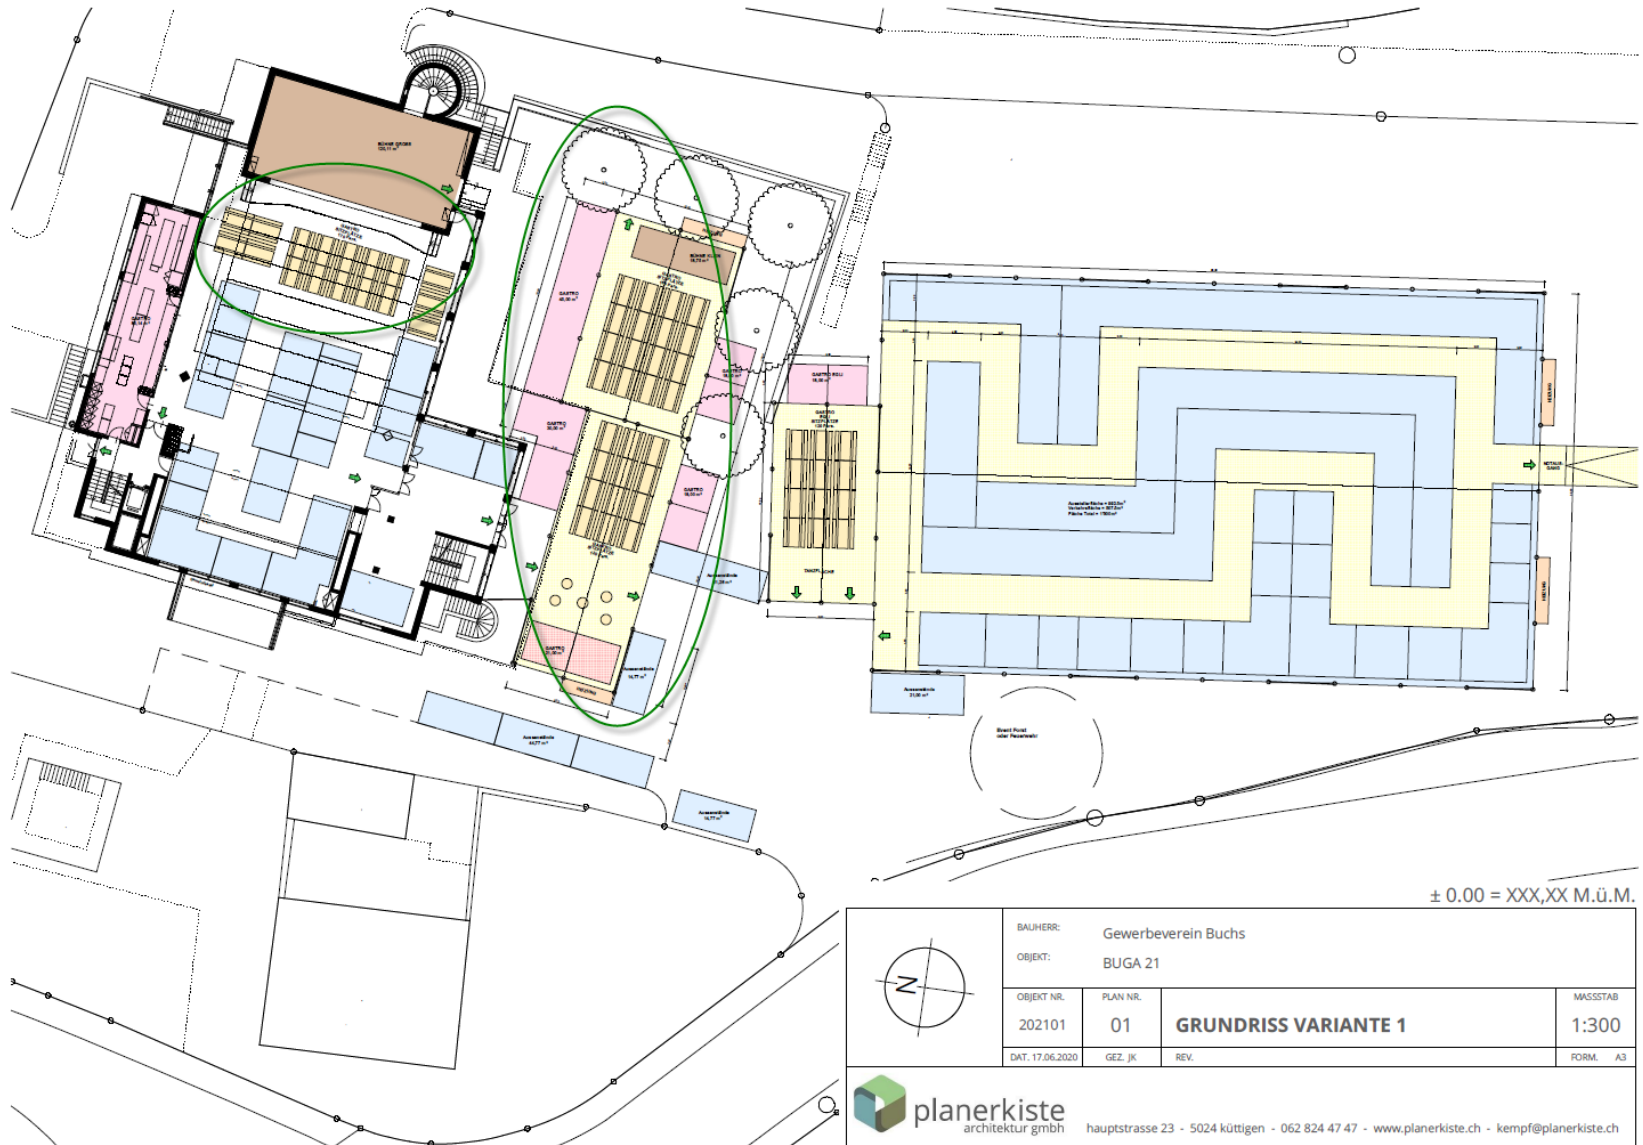

± 0.00 = XXX,XX M.ü.M.

	BALHERR: Gewerbeverein Buchs		MASSSTAB 1:300
	OBJEKT: BUGA 21		
OBJEKT NR. 202101	PLAN NR. 01	GRUNDRISS VARIANTE 1	FORM. A3
DAT. 17.06.2020	GEZ. JK	REV.	

bin dabei !

preise pauschal:

restaurant saal

chf 8'500

inklusive:

küche

wasser / abwasser

strom

infrastruktur (inkl. mobilier)

170 sitzplätze

aktive showbühne gross

keine umsatzabgabe !

foodstand

chf 1'450

standfläche 3x3 m

überdeckter standplatz in zelt

strom

zelt mit lüftung / heizung

360 sitzplätze in zelt

aktive showbühne klein

reinigung der tische durch vereine

keine umsatzabgabe !

verkauf von getränken

erlaubt / erwünscht

foodstand / restaurant

strasse

plz ort

zuständig

tel

e-mail

datum _____

unterschrift _____



kontakte

restauration

esther frey

† 062 824 26 25

info@smileoffice-buchs.ch

adressanschrift

gewerbeverein buchs
c/o smile office gmbh
gysistrasse 18
5033 buchs

