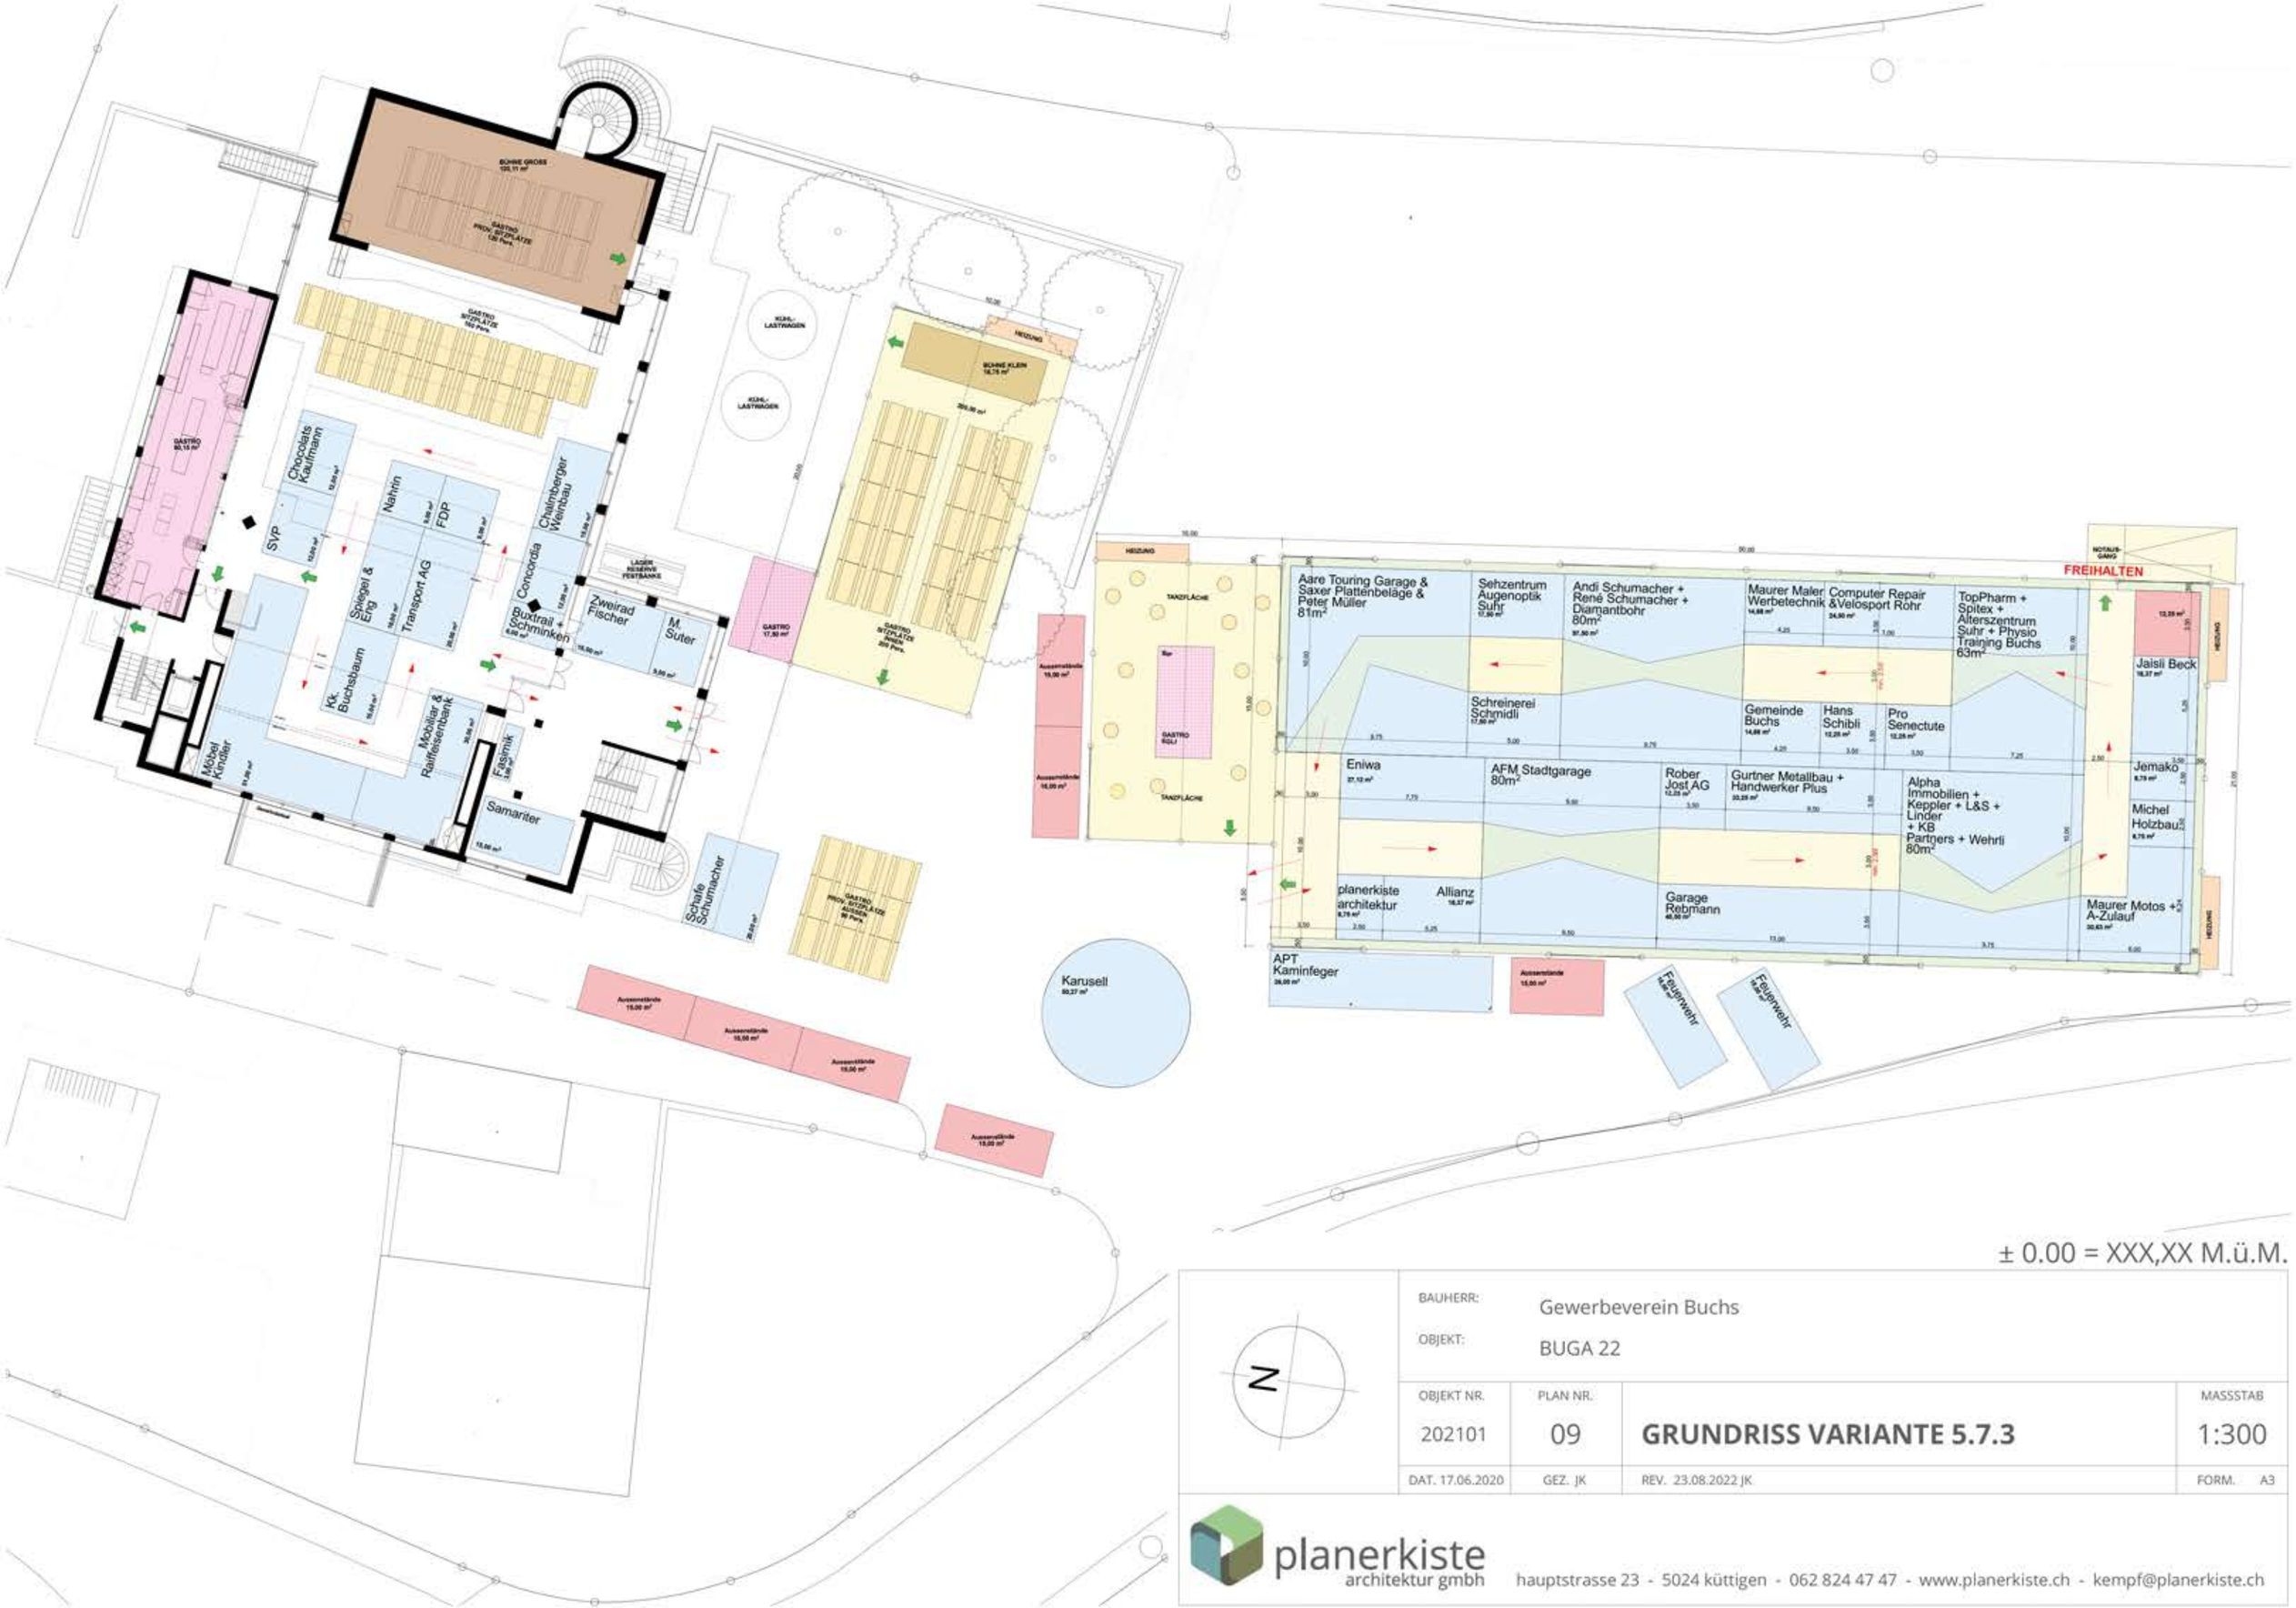

± 0.00 = XXX,XX M.ü.M.

N

BAUHERR:	Gewerbeverein Buchs		
OBJEKT:	BUGA 22		
OBJEKT NR. 202101	PLAN NR. 09	**GRUNDRISS VARIANTE 5.7.3**	MASSSTAB 1:300
DAT. 17.06.2020	GEZ. JK	REV. 23.08.2022 JK	FORM. A3

planerkiste architektur gmbh
hauptstrasse 23 - 5024 küttigen - 062 824 47 47 - www.planerkiste.ch - kempf@planerkiste.ch